PELLÉRD

BELTERÜLET SZABÁLYOZÁSI TERV MÓDOSÍTÁS

M = 1:4000

0 20 100

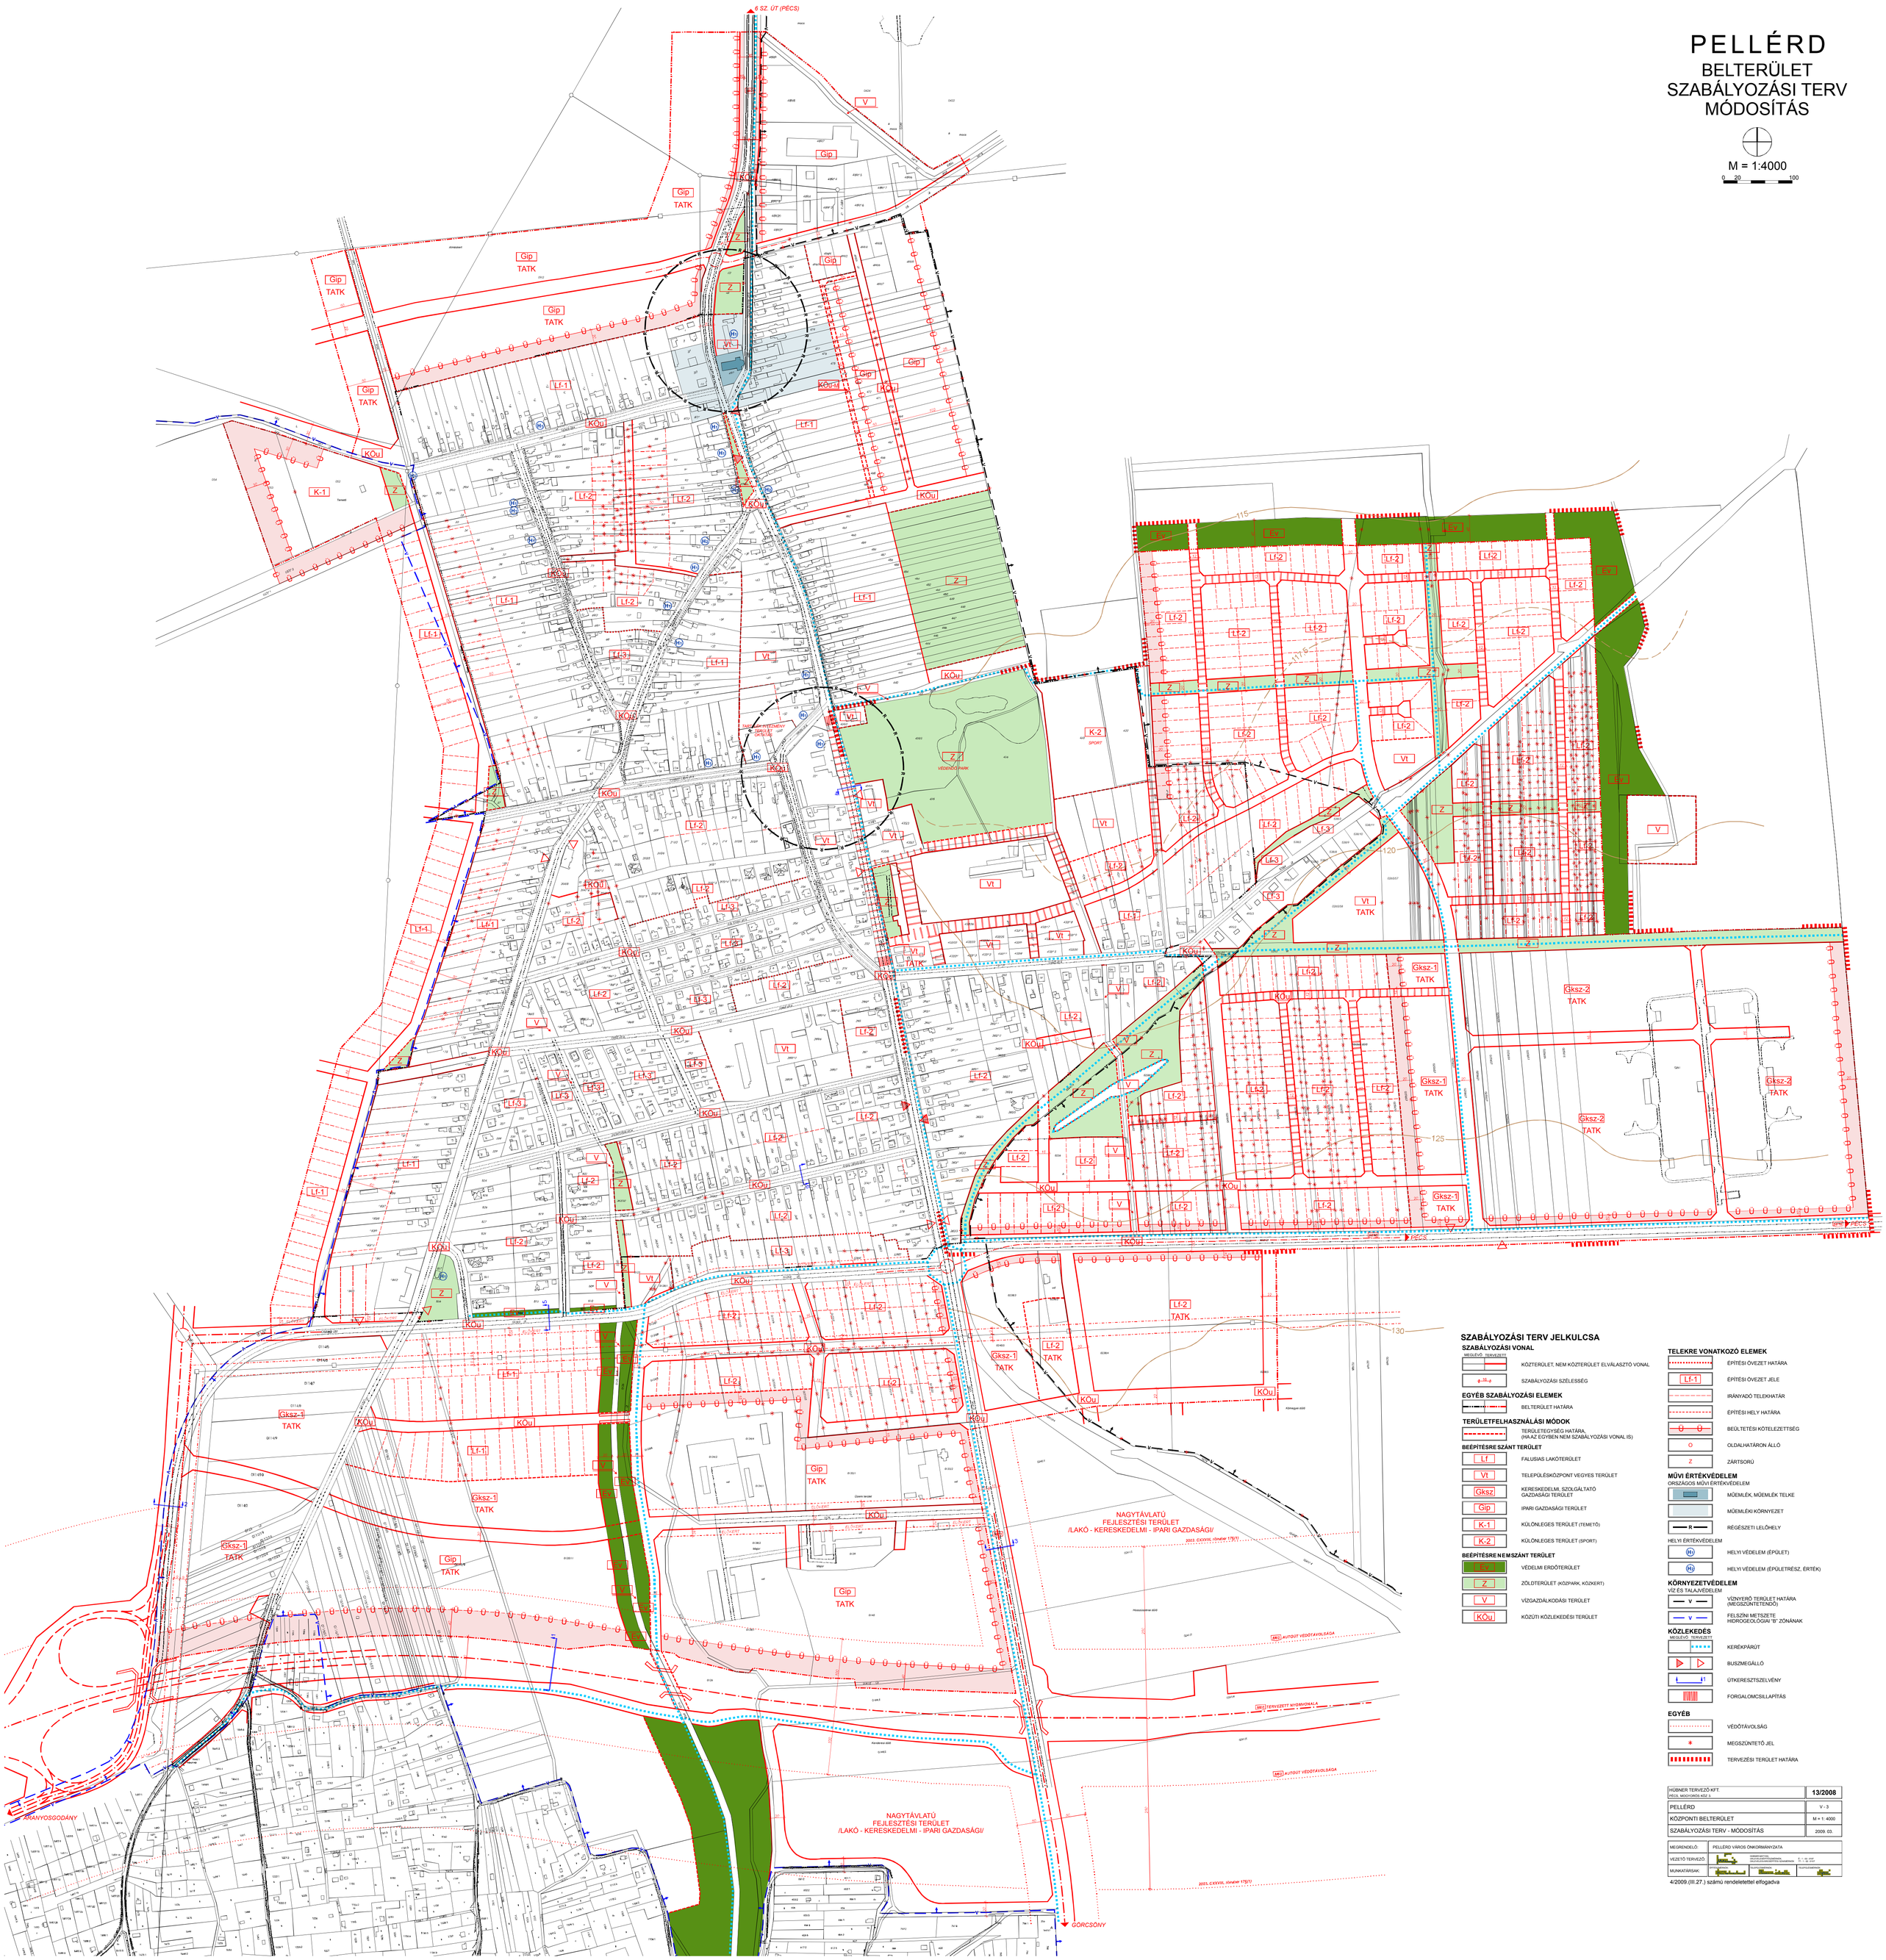

SZABÁLYOZÁSI TERV JELKULCSA

SZABÁLYOZÁSI VONAL

MEGLÉVŐ TERVEZETT

- KÖZTERÜLET, NEM KÖZTERÜLET ELVÁLASZTÓ VONAL
- SZABÁLYOZÁSI SZÉLESSÉG

EGYÉB SZABÁLYOZÁSI ELEMEK

- BELTERÜLET HATÁRA

TERÜLETFELHASZNÁLÁSI MÓDOK

- TERÜLETEGYSÉG HATÁRA, (HA AZ EGYBEN NEM SZABÁLYOZÁSI VONAL IS)

BEÉPÍTÉSRE SZÁNT TERÜLET

- Lf FALUSIAS LAKÓTERÜLET
- Vt TELEPÜLÉSKÖZPONT VEGYES TERÜLET
- Gksz KERESKEDELMI, SZOLGÁLTATÓ GAZDASÁGI TERÜLET
- Gip IPARI GAZDASÁGI TERÜLET
- K-1 KÜLÖNLEGES TERÜLET (TEMETŐ)
- K-2 KÜLÖNLEGES TERÜLET (SPORT)

BEÉPÍTÉSRE NEM SZÁNT TERÜLET

- Erdő VÉDELMI ERDŐTERÜLET
- Z ZÖLDTERÜLET (KÖZPARK, KÖZKERT)
- V VÍZGAZDÁLKODÁSI TERÜLET
- KÖu KÖZÚTI KÖZLEKEDÉSI TERÜLET

TELEKRE VONATKOZÓ ELEMEK

- ÉPÍTÉSI ÖVEZET HATÁRA
- Lf-1 ÉPÍTÉSI ÖVEZET JELE
- IRÁNYADÓ TELEKHATÁR
- ÉPÍTÉSI HELY HATÁRA
- Ü Ü BEÜLTETÉSI KÖTELEZETTSÉG
- O OLDALHATÁRON ÁLLÓ
- Z ZÁRTSORÚ

MŰVI ÉRTÉKVÉDELEM

ORSZÁGOS MŰVI ÉRTÉKVÉDELEM

- MŰEMLÉK, MŰEMLÉK TELKE
- MŰEMLÉKI KÖRNYEZET
- R RÉGÉSZETI LELŐHELY

HELYI ÉRTÉKVÉDELEM

- H HELYI VÉDELEM (ÉPÜLET)
- H HELYI VÉDELEM (ÉPÜLETRÉSZ, ÉRTÉK)

KÖRNYEZETVÉDELEM

VÍZ ÉS TALAJVÉDELEM

- V VÍZNYERŐ TERÜLET HATÁRA (MEGSZÜNTETENDŐ)
- V FELSZÍNI METSZETE HIDROGEOLÓGIAI "B" ZÓNÁNAK

KÖZLEKEDÉS

MEGLÉVŐ TERVEZETT

- KERÉKPÁRÚT
- BUSZMEGÁLLÓ
- ÚTKERESZTSZELVÉNY
- FORGALOMCSILLAPÍTÁS

EGYÉB

- VÉDŐTÁVOLSÁG
- MEGSZÜNTETŐ JEL
- TERVEZÉSI TERÜLET HATÁRA

HÜBNER TERVEZŐ KFT. PÉCS, MOHOROVIČIĆ KÖZ 3.	13/2008
PELLÉRD	V - 3
KÖZPONTI BELTERÜLET	M = 1: 4000
SZABÁLYOZÁSI TERV - MÓDOSÍTÁS	2009. 03.

MEGRENDELŐ:	PELLÉRD VÁROS ÖNKORMÁNYZATA
VEZETŐ TERVEZŐ:	HÜBNER MIHÁLY ÉPÍTÉSZMŰVÉSZ, ÉPÍTÉSZMŰVÉSZETBEN DIPLOMÁZOTT TERVEZŐMÉRNÖK É - I - 06 - 0007 TT - I - 06 - 0187
MUNKATÁRSAK:	ÉPÍTÉSZMŰVÉSZ TERVEZŐMÉRNÖK TELEPÜLÉSRENDEZŐ

4/2009.(III.27.) számú rendeletettel elfogadva